



Gemeinde
UTTIGEN

Überbauungsordnung Nr. 1 «Dorfmitte»

Gemischt-geringfügige Änderung nach Art. 122 Abs. 7 BauV

Änderung Überbauungsplan

Öffentliche Auflage

Die Änderung der Überbauungsordnung beinhaltet:

- **Änderung Überbauungsplan**
- Erläuterungsbericht (Bericht nach Art. 47 RPV)

Bern, 6. August 2024

2404_311_Aend_UeP_Dorfmitte.vwx - ml/mo

Massstab: 1:500

Planformat: A4

Legende



Änderungsperimeter

Festlegungen (innerhalb des Änderungsperimeters)



Prinzipielle Lage Autoeinstellhalle

EG: 542.70

Max. zulässige Kote EG (neu)

Hinweise (innerhalb des Änderungsperimeters)



Baubereich 2-geschossig mit Dachausbau



Baubereich 1-geschossig mit Dachausbau



Baubereichsbegrenzung mit Anbaupflicht



Parkierungsbereich



Privater Aussenbereich grün

EG: 543.00


Max. zulässige Kote EG



Gebäude bestehend

Ausschnitt Überbauungsplan UeO Nr. 1 «Dorfmitte» / Masstab 1:500

Zustand ALT

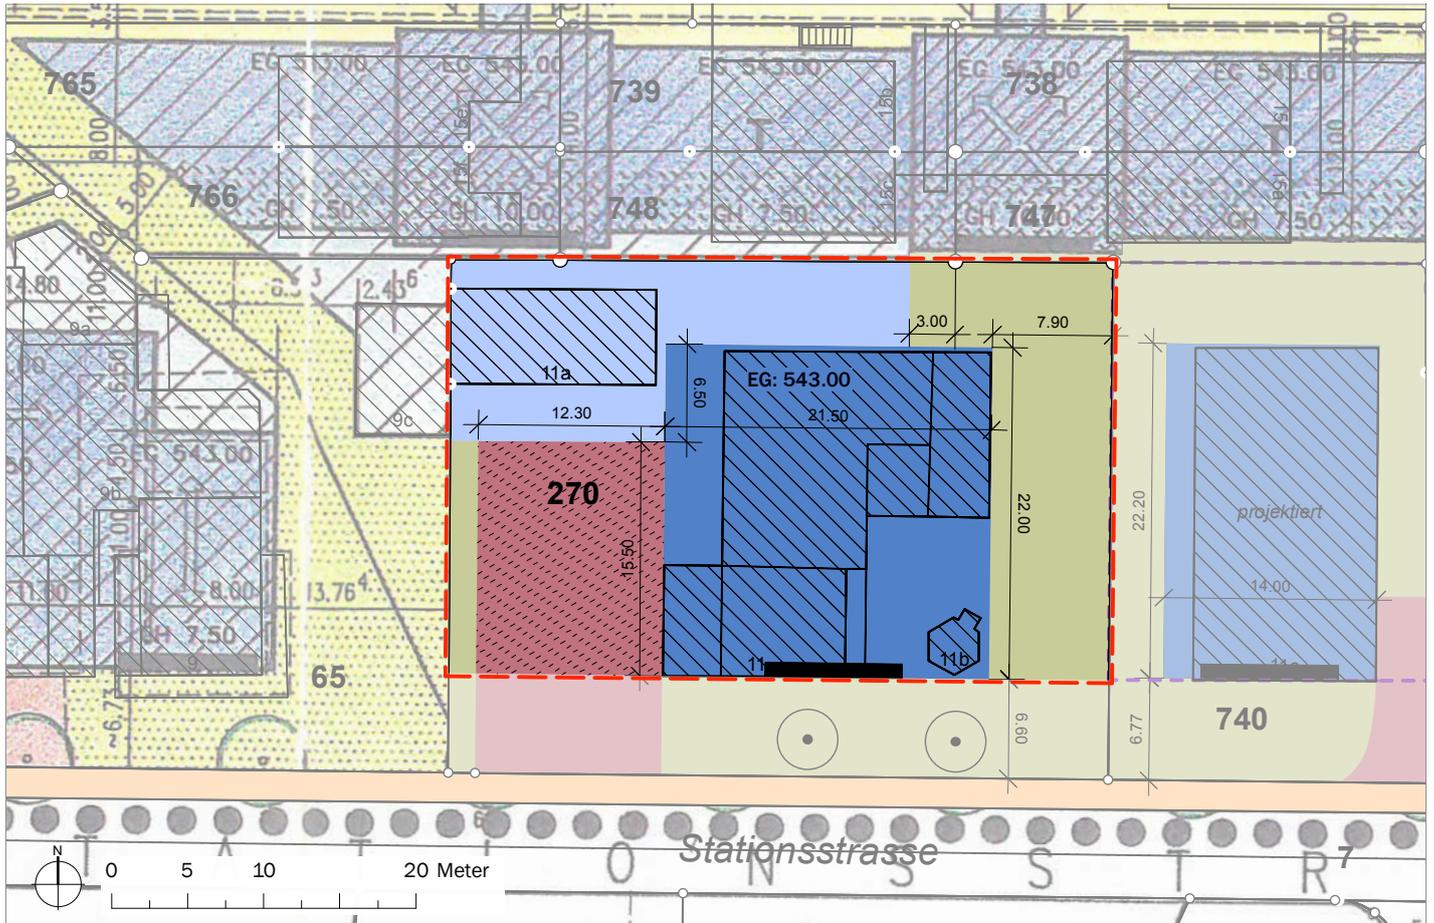

Zustand NEU



Genehmigungsvermerke

Publikation im amtlichen Anzeiger vom

Öffentliche Auflage vom

Einspracheverhandlung am

Erledigte Einsprachen

Unerledigte Einsprachen

Rechtsverwahrungen

Beschlossen durch den Gemeinderat Uttigen am

Der Präsident

Der Gemeindegeschreiber

Bekanntmachung nach Art. 122 Abs. 8 BauV am

Die Richtigkeit dieser Angaben bescheinigt:
Uttigen, den

Der Gemeindegeschreiber

**Genehmigt durch das Amt für Gemeinden
und Raumordnung am**